
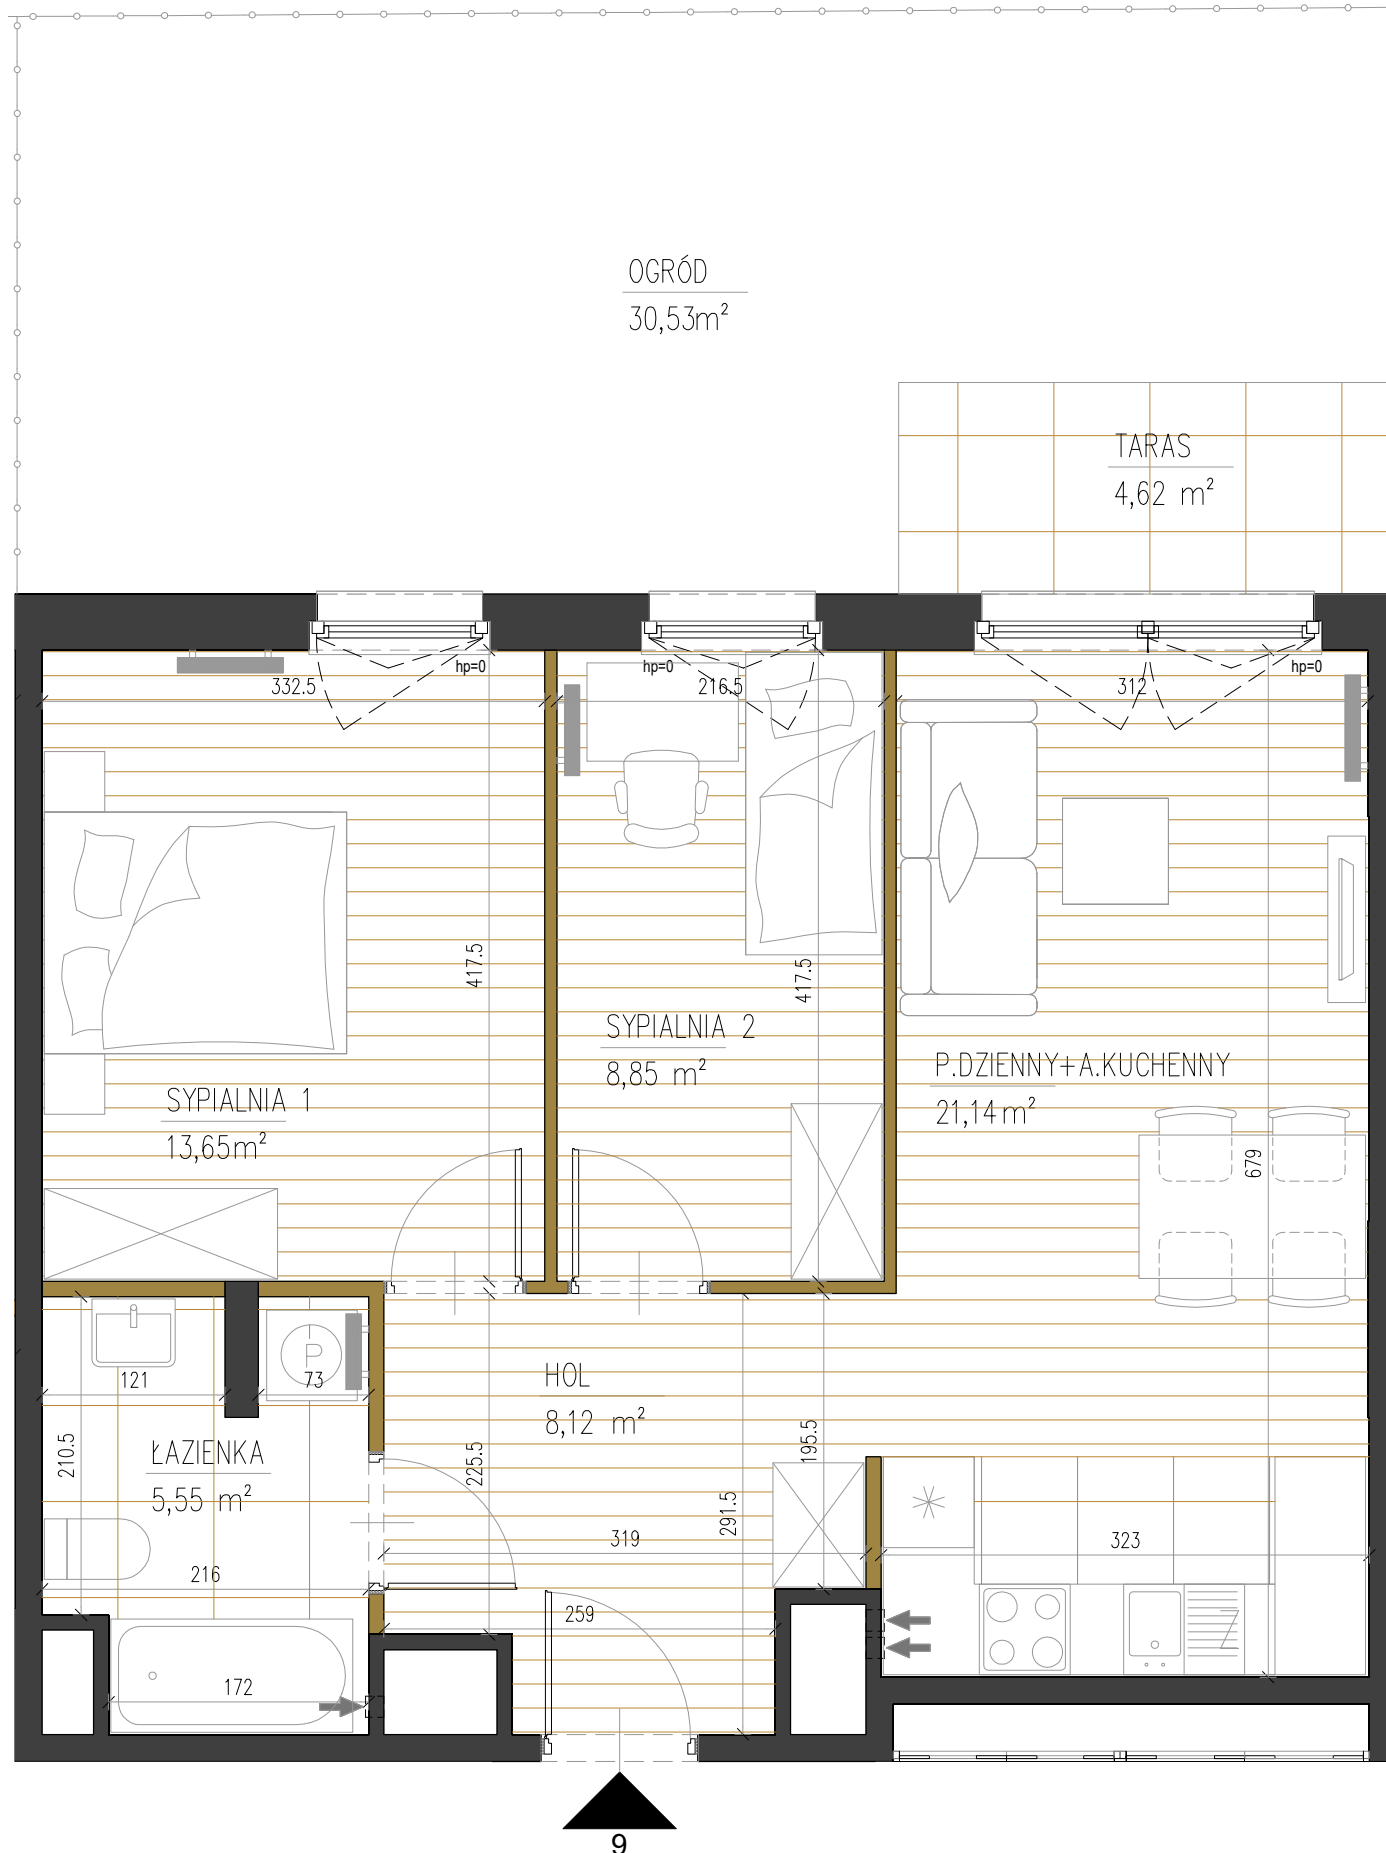


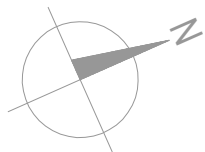

LEGENDA:

- Ścianki działowe
- Ściany konstrukcyjne

Uwaga:

- Aranżacja lokalu przedstawiona na rzucie jest przykładowa
- Pomiar powierzchni zgodny z normą PN-ISO 9836
- Powierzchnia lokalu, balkonu i ogródka może ulec zmianie
- ostateczna powierzchnia na podstawie obmiaru geodezyjnego powykonawczego



CERES
development

SPRAWNA
WARSZAWA BIAŁOŁĘKA

Usytuowanie lokalu mieszkalnego w budynku:



Klatka schodowa	C
Numer mieszkania	9
Piętro	Parter
Powierzchnia	57,31 m²
Liczba pokoi	3

Powierzchnie pomieszczeń:

Hol	8,12 m²
Łazienka	5,55 m²
Sypialnia 1	13,65 m²
Sypialnia 2	8,85 m²
Pokój dzienny z an.kuchennym	21,14 m²

Powierzchnie dodatkowe:

Taras	4,62 m²
Ogród	30,53 m²

