


OGRÓD
73,20m²

TARAS
4,62 m²

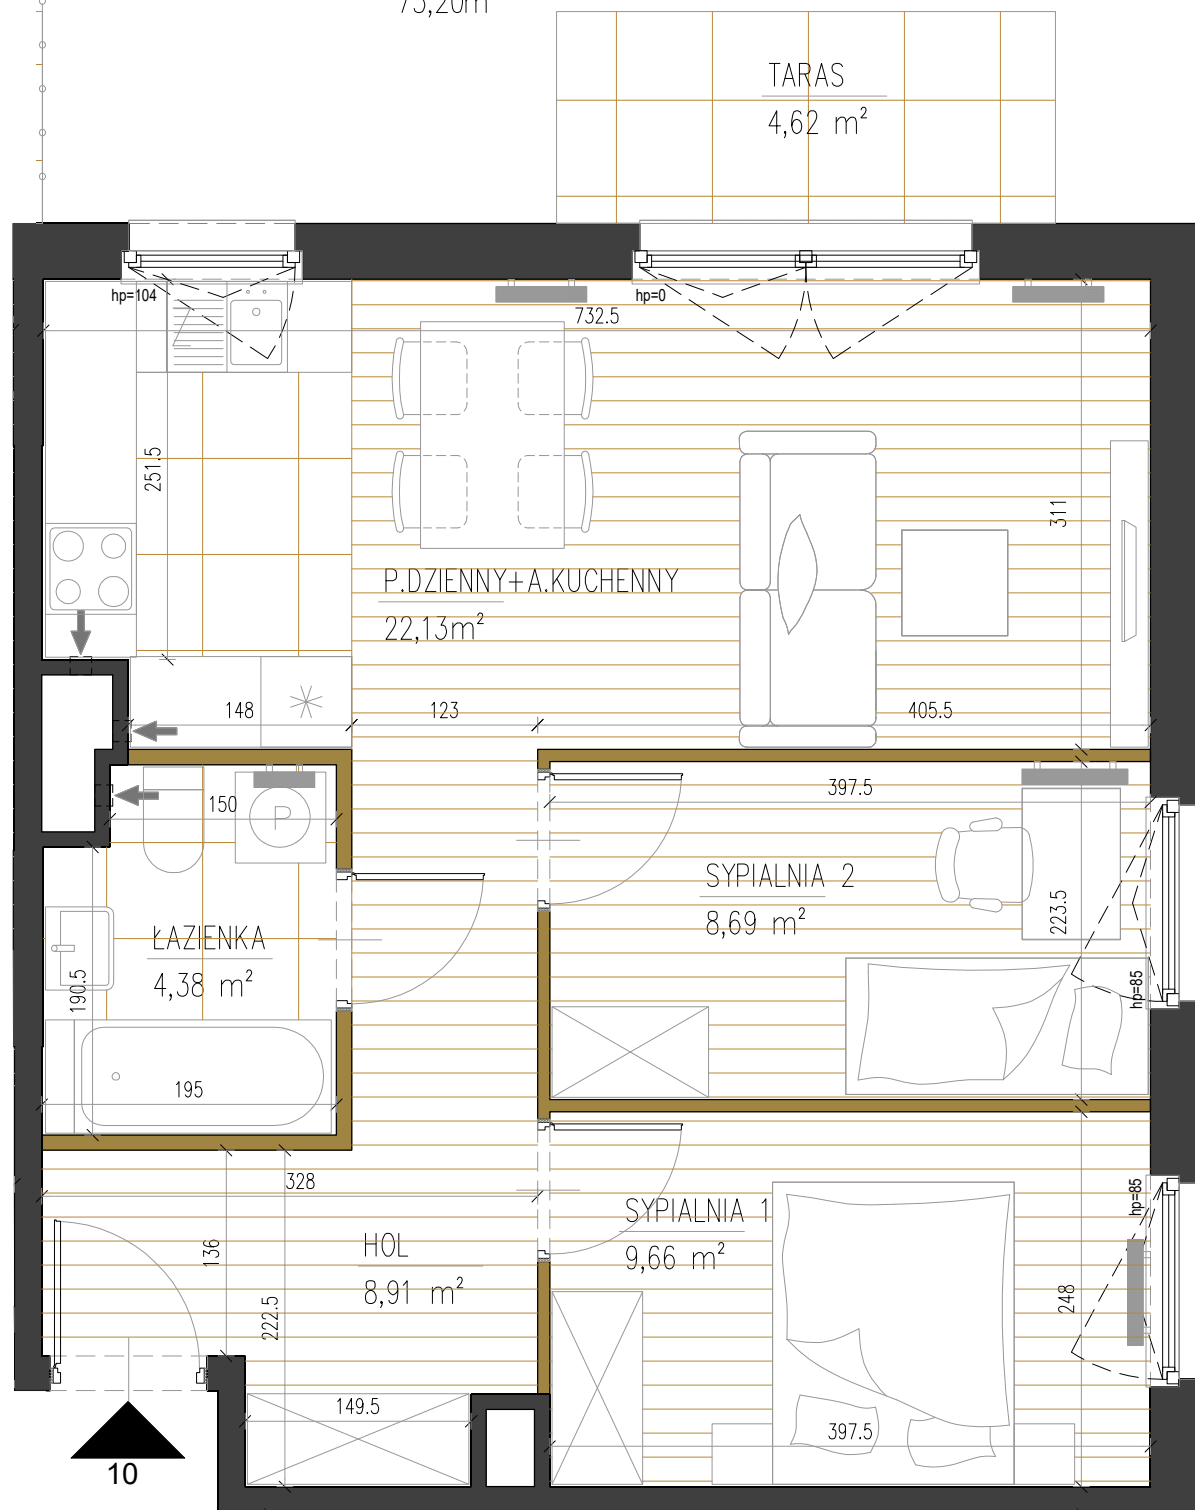

LEGENDA:

- Ścianki działowe
- Ściany konstrukcyjne

Uwaga:

- Aranżacja lokalu przedstawiona na rzucie jest przykładowa
- Pomiar powierzchni zgodny z normą PN-ISO 9836
- Powierzchnia lokalu, balkonu i ogródka może ulec zmianie
- ostateczna powierzchnia na podstawie obmiaru geodezyjnego powykonawczego

0 1m 2m




CERES

development

SPRAWNA WARSZAWA BIAŁOŁĘKA

Usytuowanie lokalu mieszkalnego w budynku:

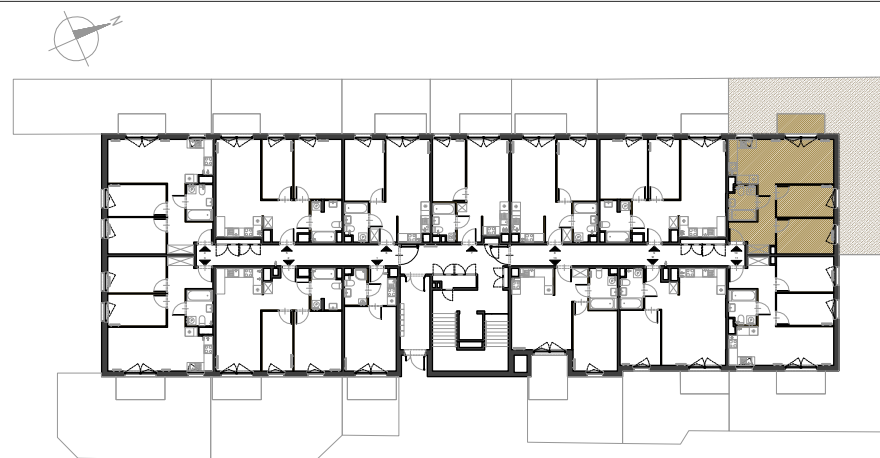

Klatka schodowa	C
Numer mieszkania	10
Piętro	Parter
Powierzchnia	53,77
Liczba pokoi	3

Powierzchnie pomieszczeń:

Hol	8,91 m ²
Łazienka	4,38 m ²
Sypialnia 1	9,66 m ²
Sypialnia 2	8,69 m ²
Pokój dzienny z an.kuchennym	22,13 m ²

Powierzchnie dodatkowe:

Taras	4,62 m ²
Ogród	73,20 m ²

