
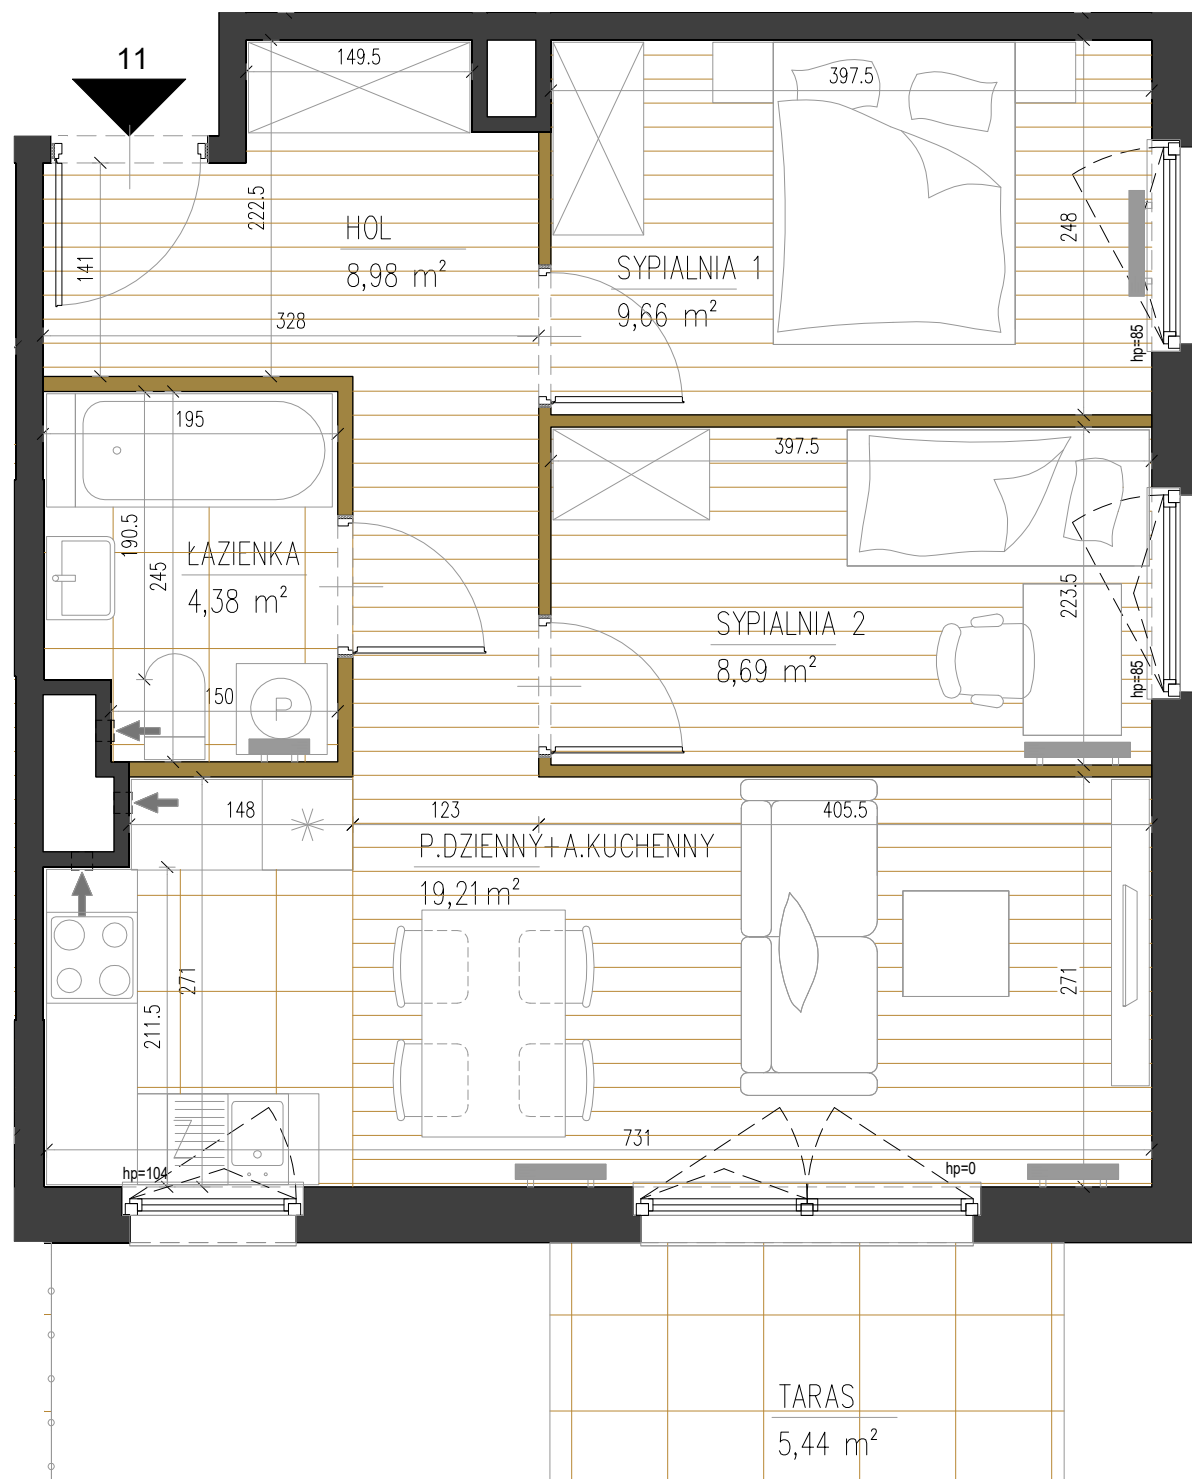


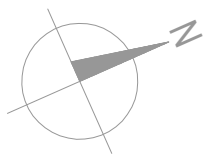

LEGENDA:

- Ścianki działowe
- Ściany konstrukcyjne

Uwaga:

- Aranżacja lokalu przedstawiona na rzucie jest przykładowa
- Pomiar powierzchni zgodny z normą PN-ISO 9836
- Powierzchnia lokalu, balkonu i ogródka może ulec zmianie
- ostateczna powierzchnia na podstawie obmiaru geodezyjnego powykonawczego

0 1m 2m




CERES

development

SPRAWNA WARSZAWA BIAŁOŁĘKA

Usytuowanie lokalu mieszkalnego w budynku:

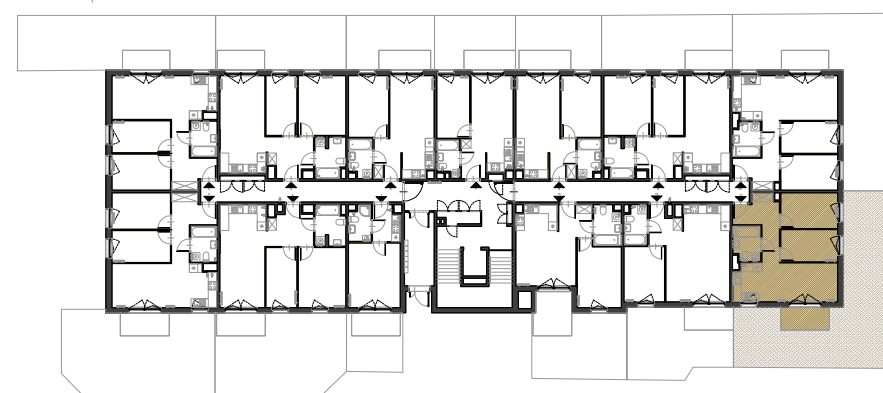

Klatka schodowa	C
Numer mieszkania	11
Piętro	Parter
Powierzchnia	50,92 m²
Liczba pokoi	3

Powierzchnie pomieszczeń:

Hol	8,98 m²
Łazienka	4,38 m²
Sypialnia 1	9,66 m²
Sypialnia 2	8,69 m²
Pokój dzienny z an.kuchennym	19,21 m²

Powierzchnie dodatkowe:

Taras	5,44 m²
Ogród	74,00 m²

