



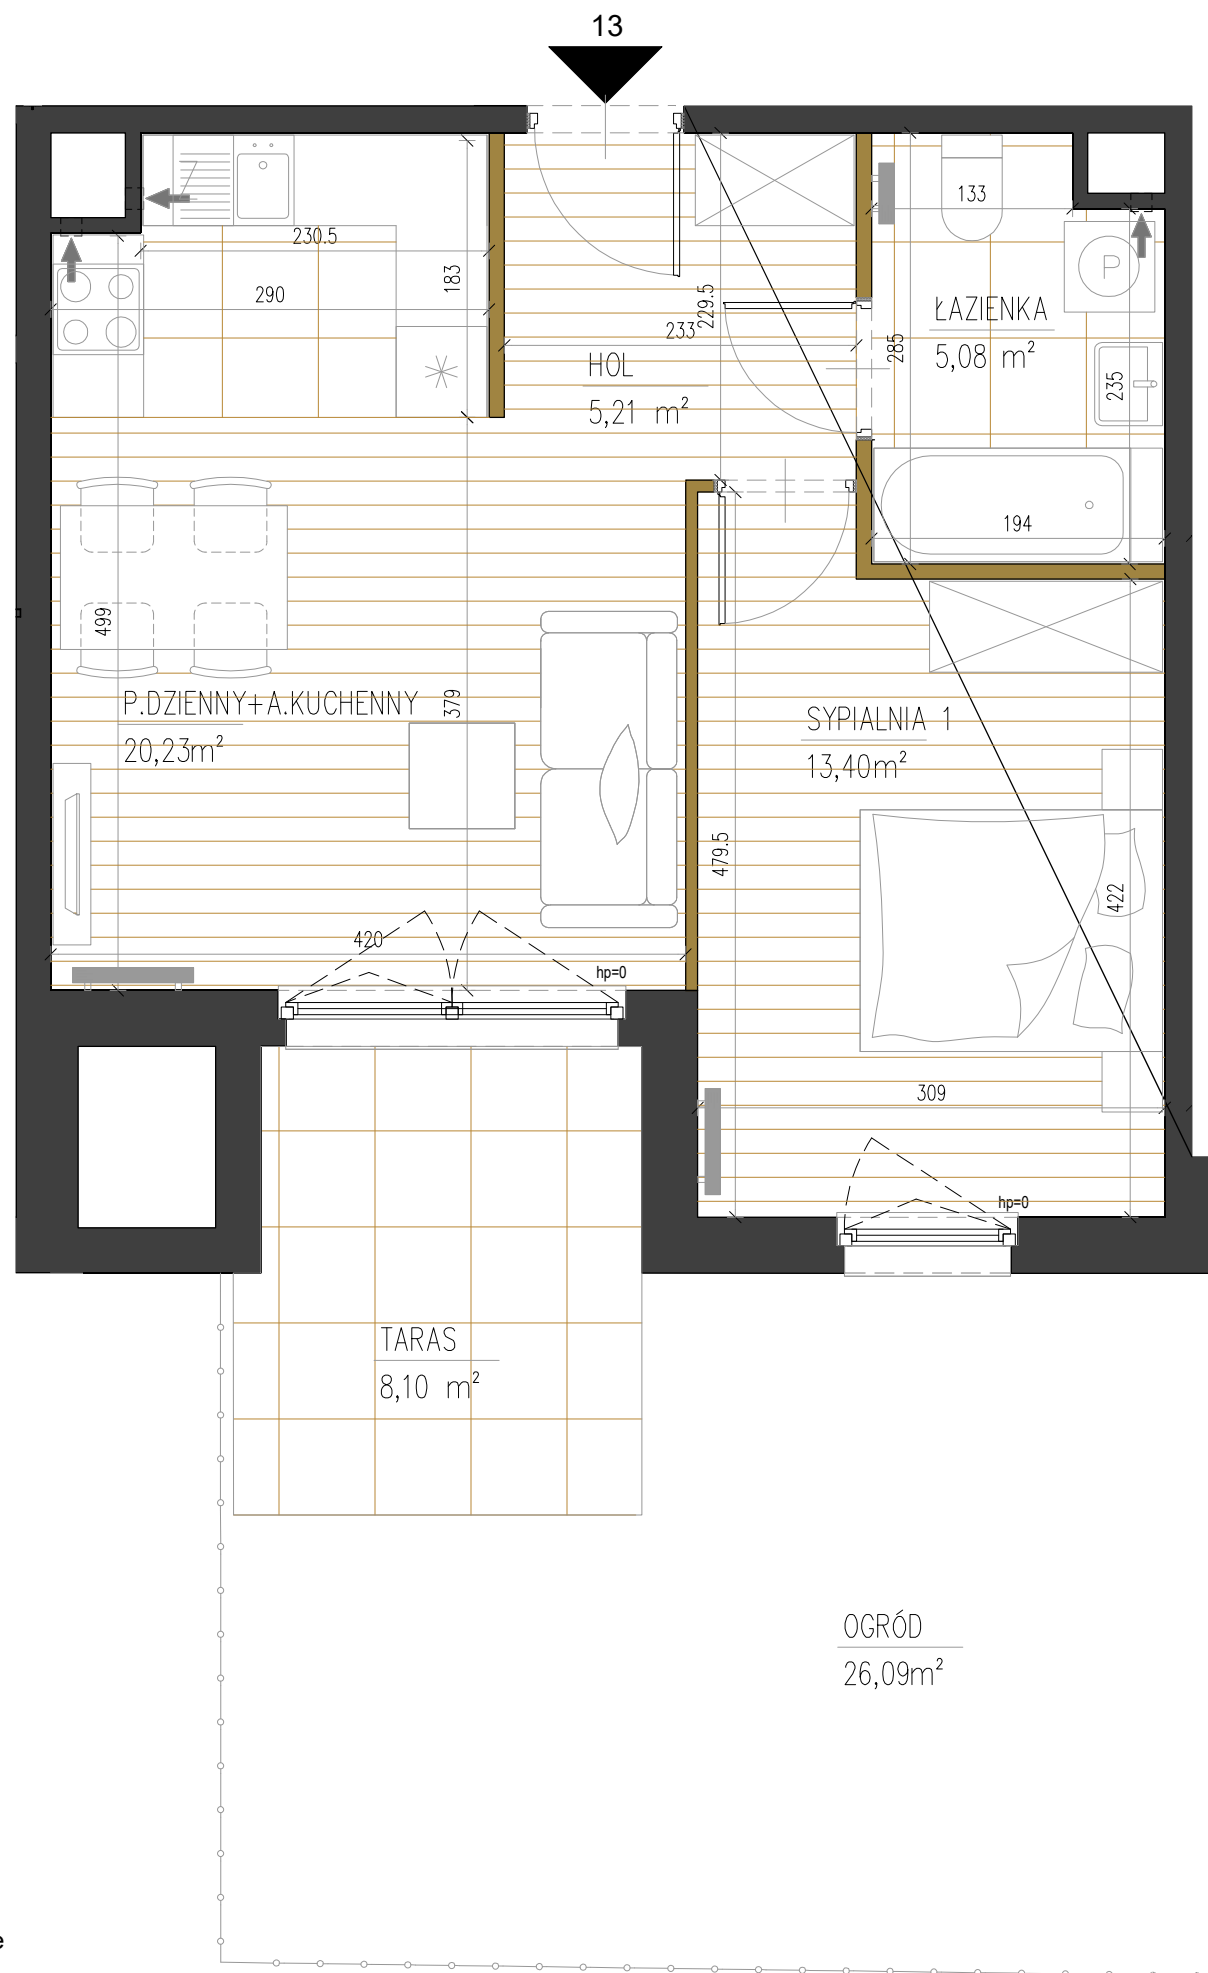

LEGENDA:

- Ścianki działowe
- Ściany konstrukcyjne

Uwaga:
1. Aranżacja lokalu przedstawiona na rzucie jest przykładowa
2. Pomiar powierzchni zgodny z normą PN-ISO 9836
3. Powierzchnia lokalu, balkonu i ogródka może ulec zmianie
- ostateczna powierzchnia na podstawie obmiaru geodezyjnego powykonawczego

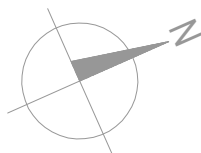


CERES

development

SPRAWNA WARSZAWA BIAŁOŁĘKA

Usytuowanie lokalu mieszkalnego w budynku:

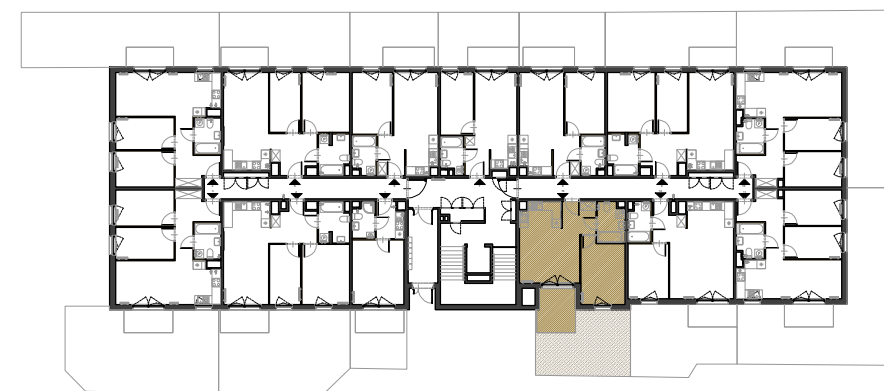

Klatka schodowa	C
Numer mieszkania	13
Piętro	Parter
Powierzchnia	43,92 m²
Liczba pokoi	2

Powierzchnie pomieszczeń:

Hol	5,21 m²
Łazienka	5,08 m²
Sypialnia 1	13,40 m²
Pokój dzienny z an.kuchennym	20,23 m²

Powierzchnie dodatkowe:

Taras	8,10 m²
Ogród	26,09 m²

