



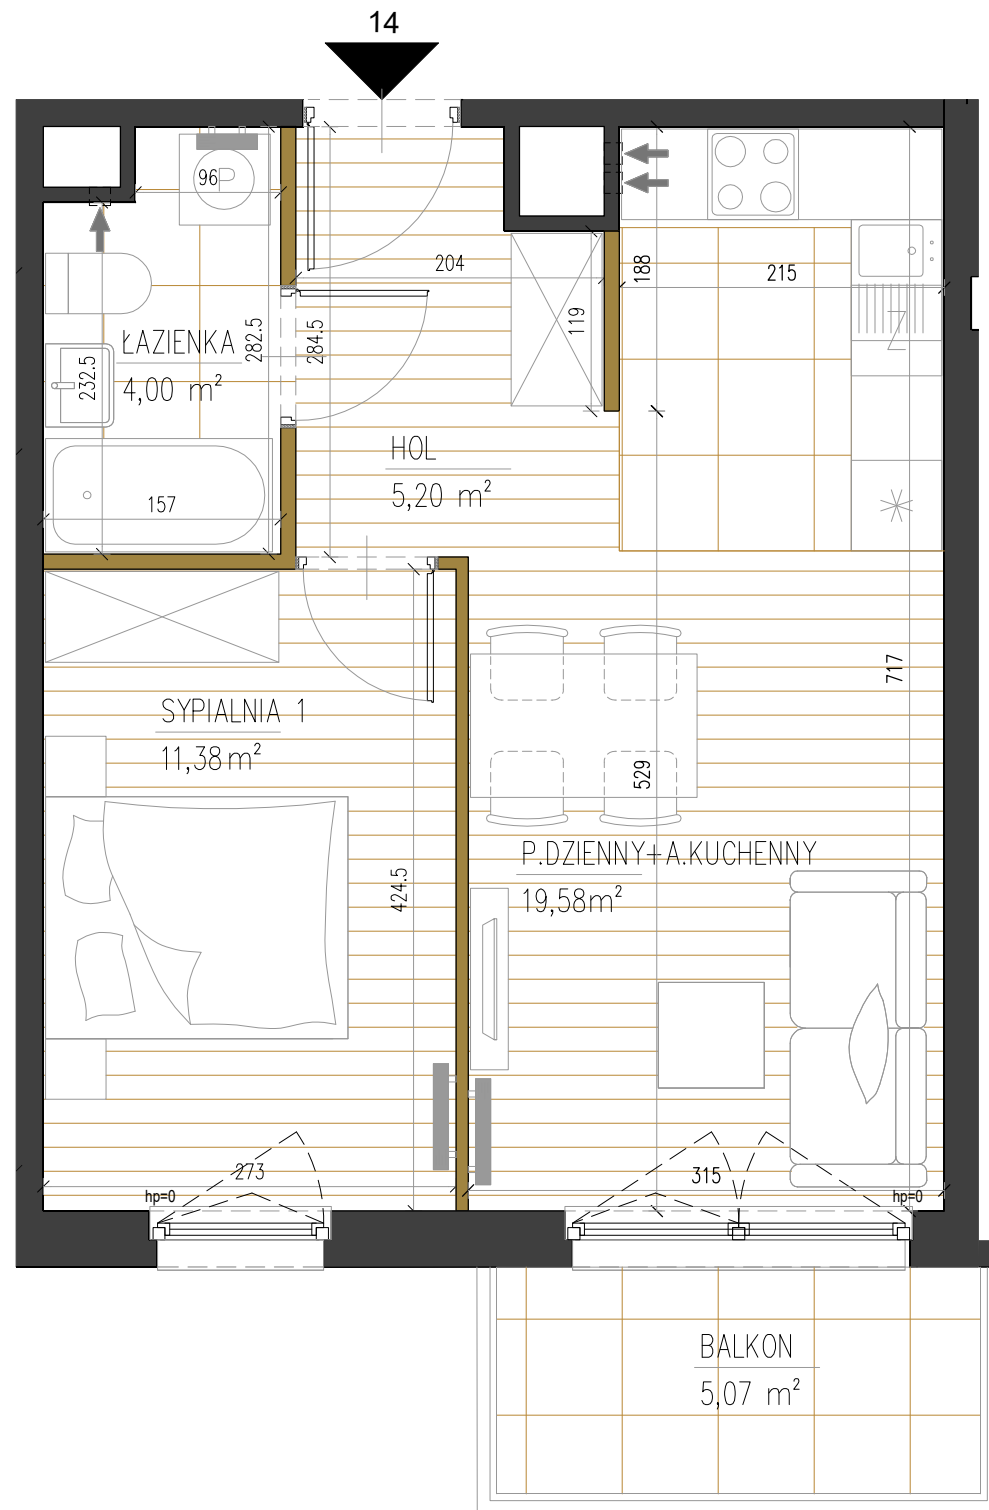

LEGENDA:

- Ścianki działowe
- Ściany konstrukcyjne

- Uwaga:
- Aranżacja lokalu przedstawiona na rzucie jest przykładowa
 - Pomiar powierzchni zgodny z normą PN-ISO 9836
 - Powierzchnia lokalu, balkonu i ogródka może ulec zmianie
- ostateczna powierzchnia na podstawie obmiaru geodezyjnego powykonawczego

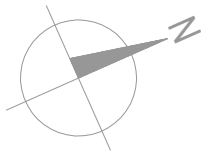

CERES
development

SPRAWNA
WARSZAWA BIAŁOŁĘKA

Usytuowanie lokalu mieszkalnego w budynku:



Klatka schodowa	C
Numer mieszkania	14
Piętro	Piętro I
Powierzchnia	40,16 m²
Liczba pokoi	2

Powierzchnie pomieszczeń:

Hol	5,20 m ²
Łazienka	4,00 m ²
Sypialnia 1	11,38 m ²
Pokój dzienny z an.kuchennym	19,58 m ²

Powierzchnie dodatkowe:

Balkon	5,07 m ²
--------	---------------------

