
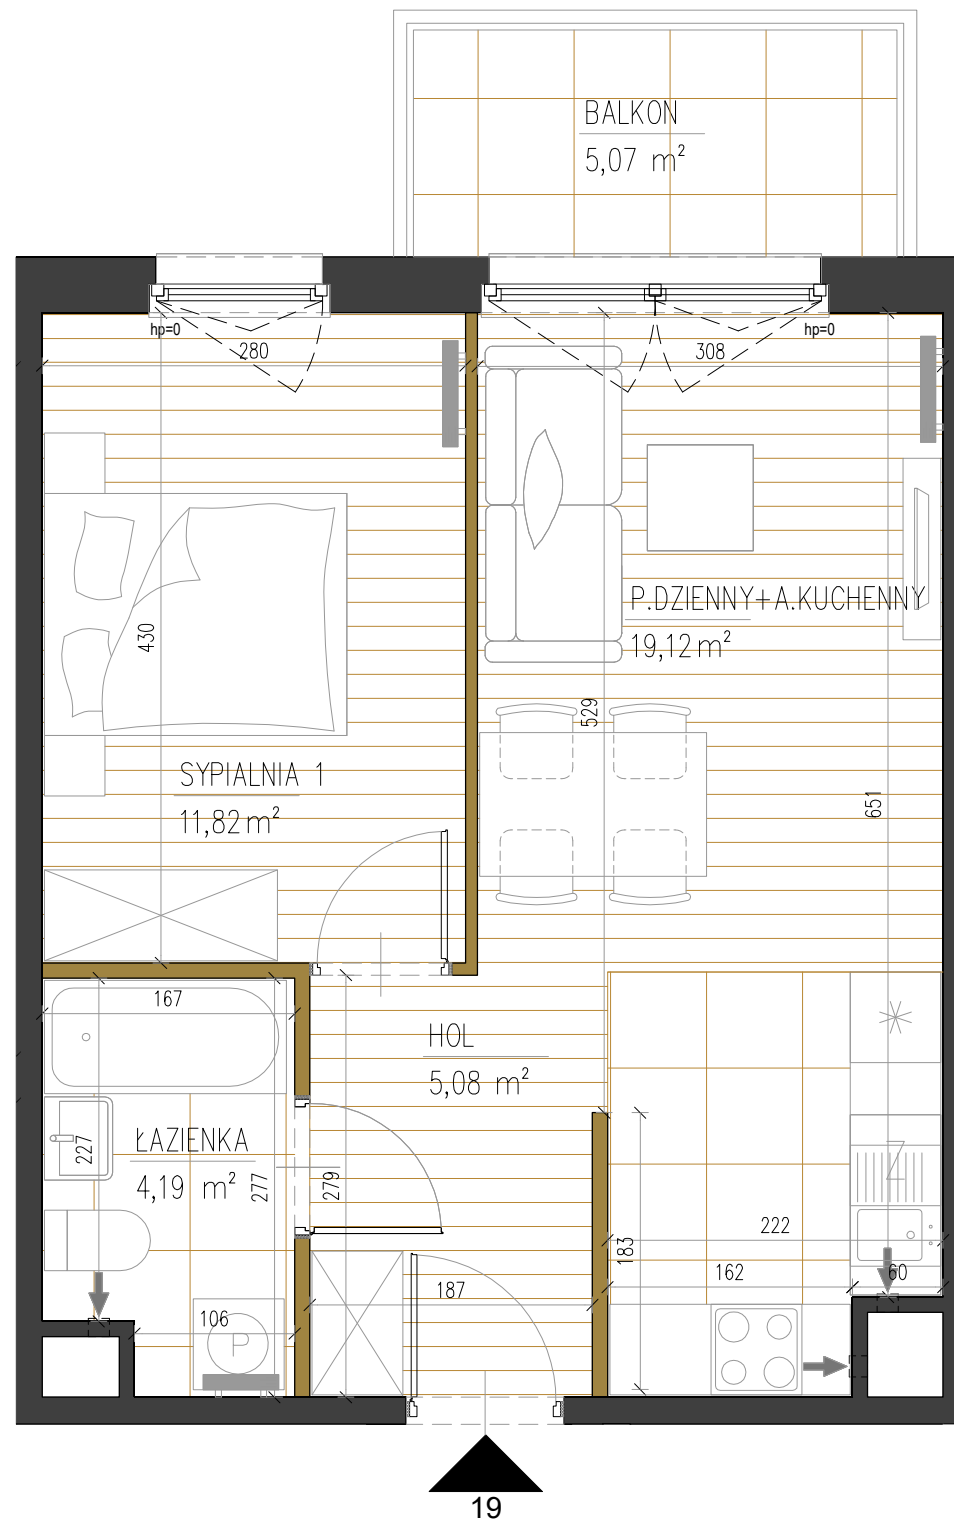


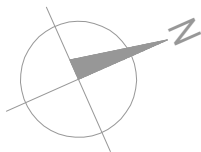

LEGENDA:

- Ścianki działowe
- Ściany konstrukcyjne

Uwaga:

- Aranżacja lokalu przedstawiona na rzucie jest przykładowa
- Pomiar powierzchni zgodny z normą PN-ISO 9836
- Powierzchnia lokalu, balkonu i ogródka może ulec zmianie
- ostateczna powierzchnia na podstawie obmiaru geodezyjnego powykonawczego

0 1m 2m



CERES

development

SPRAWNA WARSZAWA BIAŁOŁĘKA

Usytuowanie lokalu mieszkalnego w budynku:



Klatka schodowa	C
Numer mieszkania	19
Piętro	Piętro I
Powierzchnia	40,21 m²
Liczba pokoi	2

Powierzchnie pomieszczeń:

Hol	5,08 m²
Łazienka	4,19 m²
Sypialnia 1	11,82 m²
Pokój dzienny z an.kuchennym	19,12 m²

Powierzchnie dodatkowe:

Balkon	5,07 m²
--------	---------

