
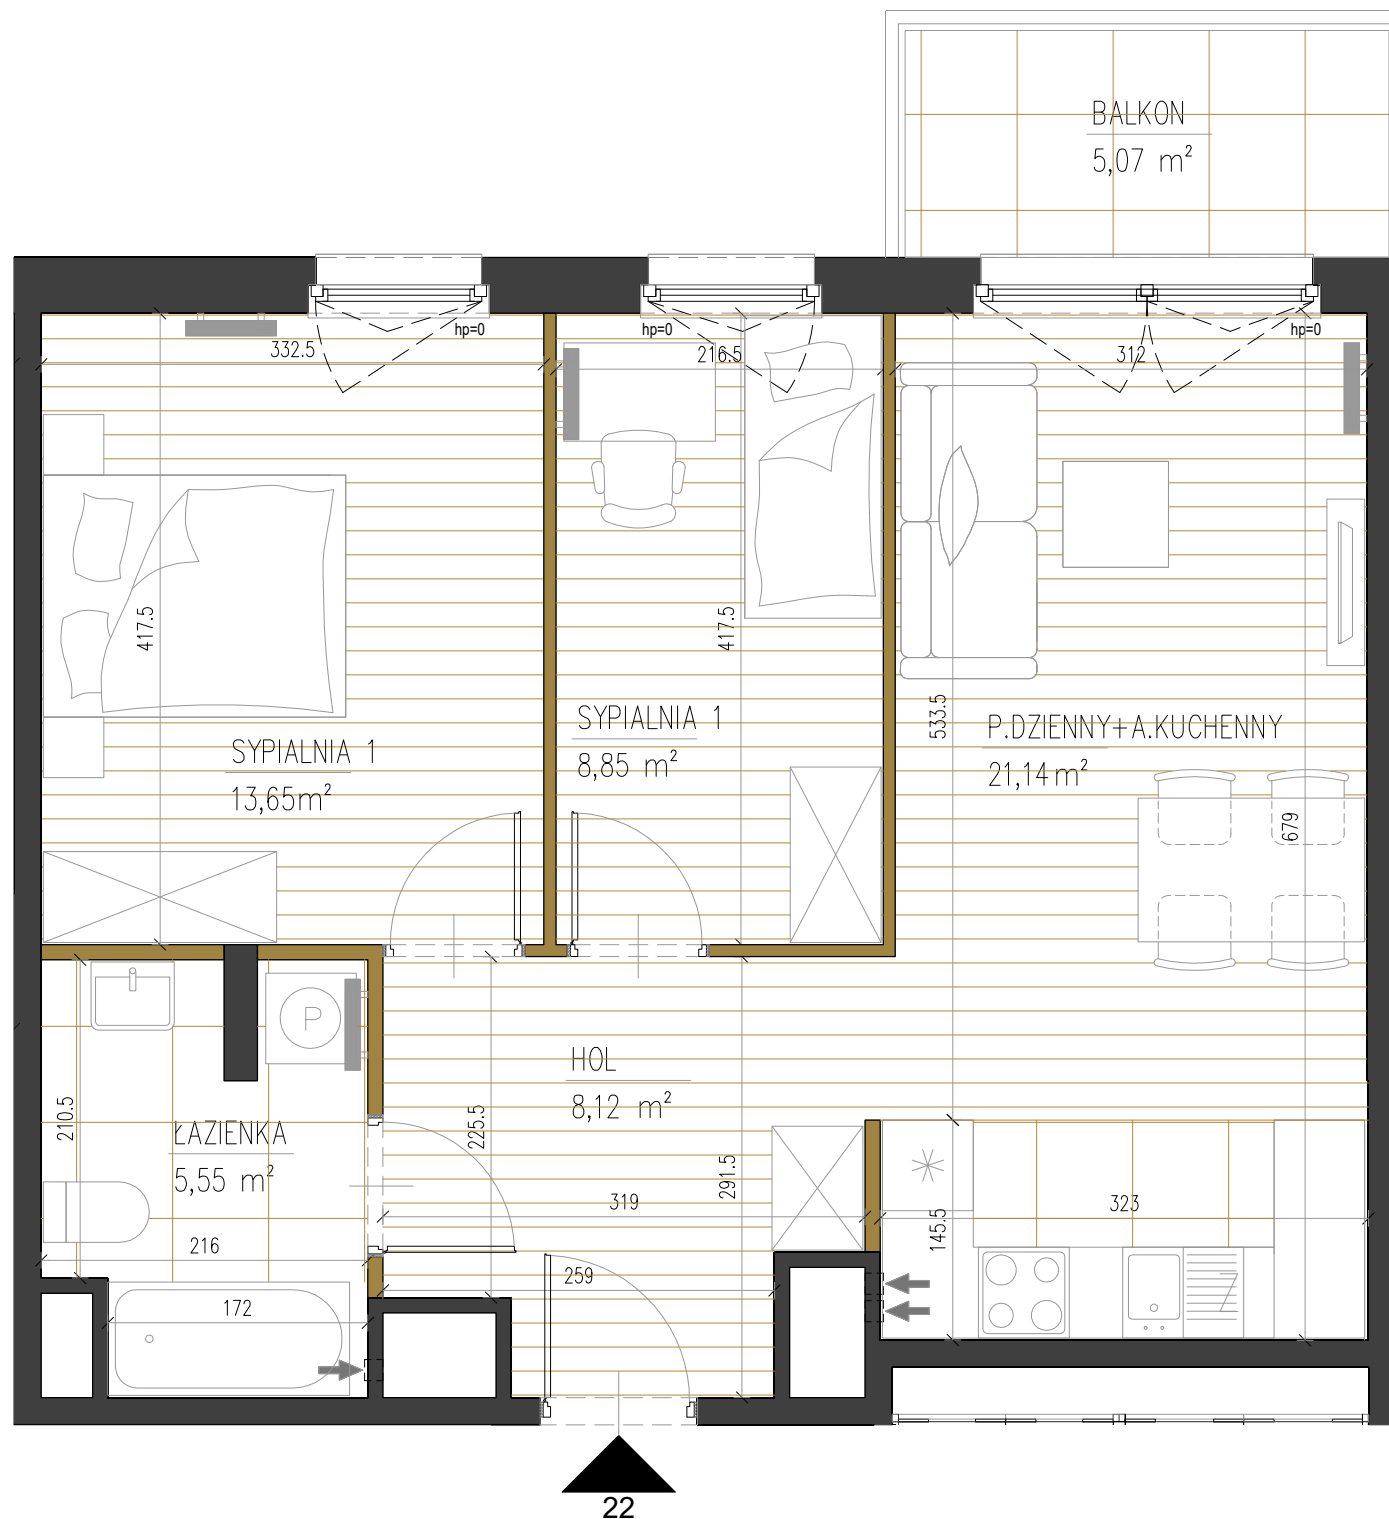


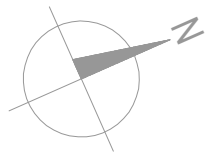

LEGENDA:

- Ścianki działowe
- Ściany konstrukcyjne

Uwaga:
1. Aranżacja lokalu przedstawiona na rzucie jest przykładowa
2. Pomiar powierzchni zgodny z normą PN-ISO 9836
3. Powierzchnia lokalu, balkonu i ogródka może ulec zmianie
- ostateczna powierzchnia na podstawie obmiaru geodezyjnego powykonawczego

0 1m 2m



CERES

development

SPRAWNA WARSZAWA BIAŁOŁĘKA

Usytuowanie lokalu mieszkalnego w budynku:



Klatka schodowa	C
Numer mieszkania	22
Piętro	Piętro I
Powierzchnia	57,31 m²
Liczba pokoi	3

Powierzchnie pomieszczeń:

Hol	8,12 m ²
Łazienka	5,55 m ²
Sypialnia 1	13,65 m ²
Sypialnia 2	8,85 m ²
Pokój dzienny z an.kuchennym	21,14 m ²

Powierzchnie dodatkowe:

Balkon	5,07 m ²
--------	---------------------

