



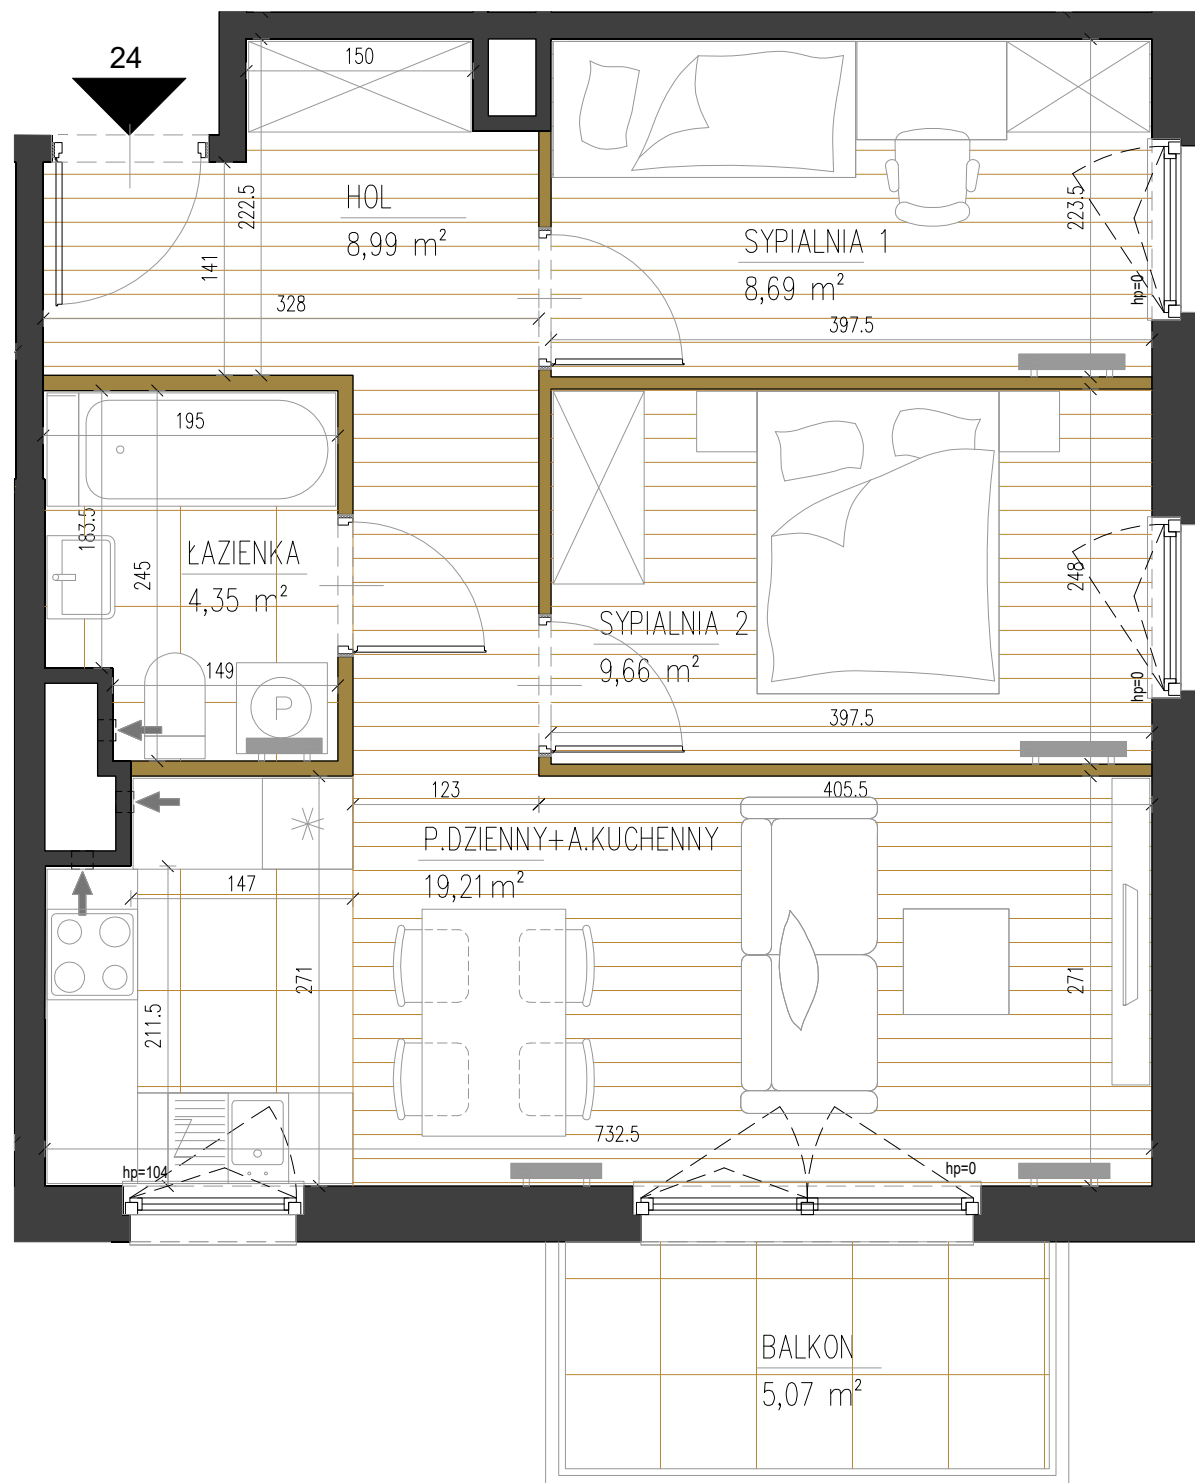

LEGENDA:

- Ścianki działowe
- Ściany konstrukcyjne


Uwaga:
1. Aranżacja lokalu przedstawiona na rzucie jest przykładowa
2. Pomiar powierzchni zgodny z normą PN-ISO 9836
3. Powierzchnia lokalu, balkonu i ogródka może ulec zmianie
- ostateczna powierzchnia na podstawie obmiaru geodezyjnego powykonawczego

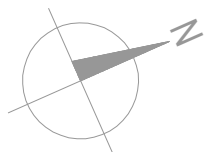

CERES
development

SPRAWNA
WARSZAWA BIAŁOŁĘKA

Usytuowanie lokalu mieszkalnego w budynku:

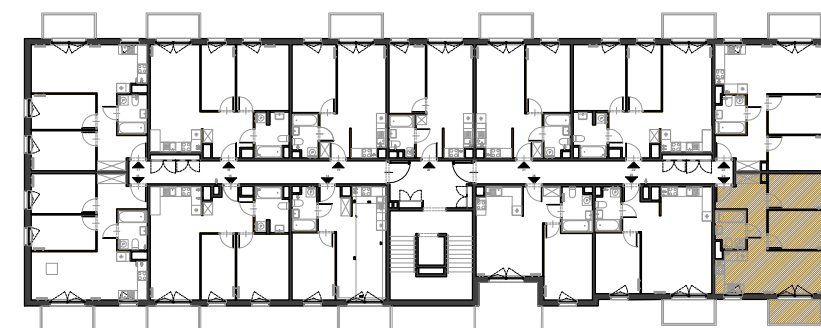

Klatka schodowa	C
Numer mieszkania	24
Piętro	Piętro I
Powierzchnia	50,90 m²
Liczba pokoi	3

Powierzchnie pomieszczeń:

Hol	8,99 m²
Łazienka	4,35 m²
Sypialnia 1	8,69 m²
Sypialnia 2	9,66 m²
Pokój dzienny z an.kuchennym	19,21 m²

Powierzchnie dodatkowe:

Balkon	5,07 m²
--------	---------

