



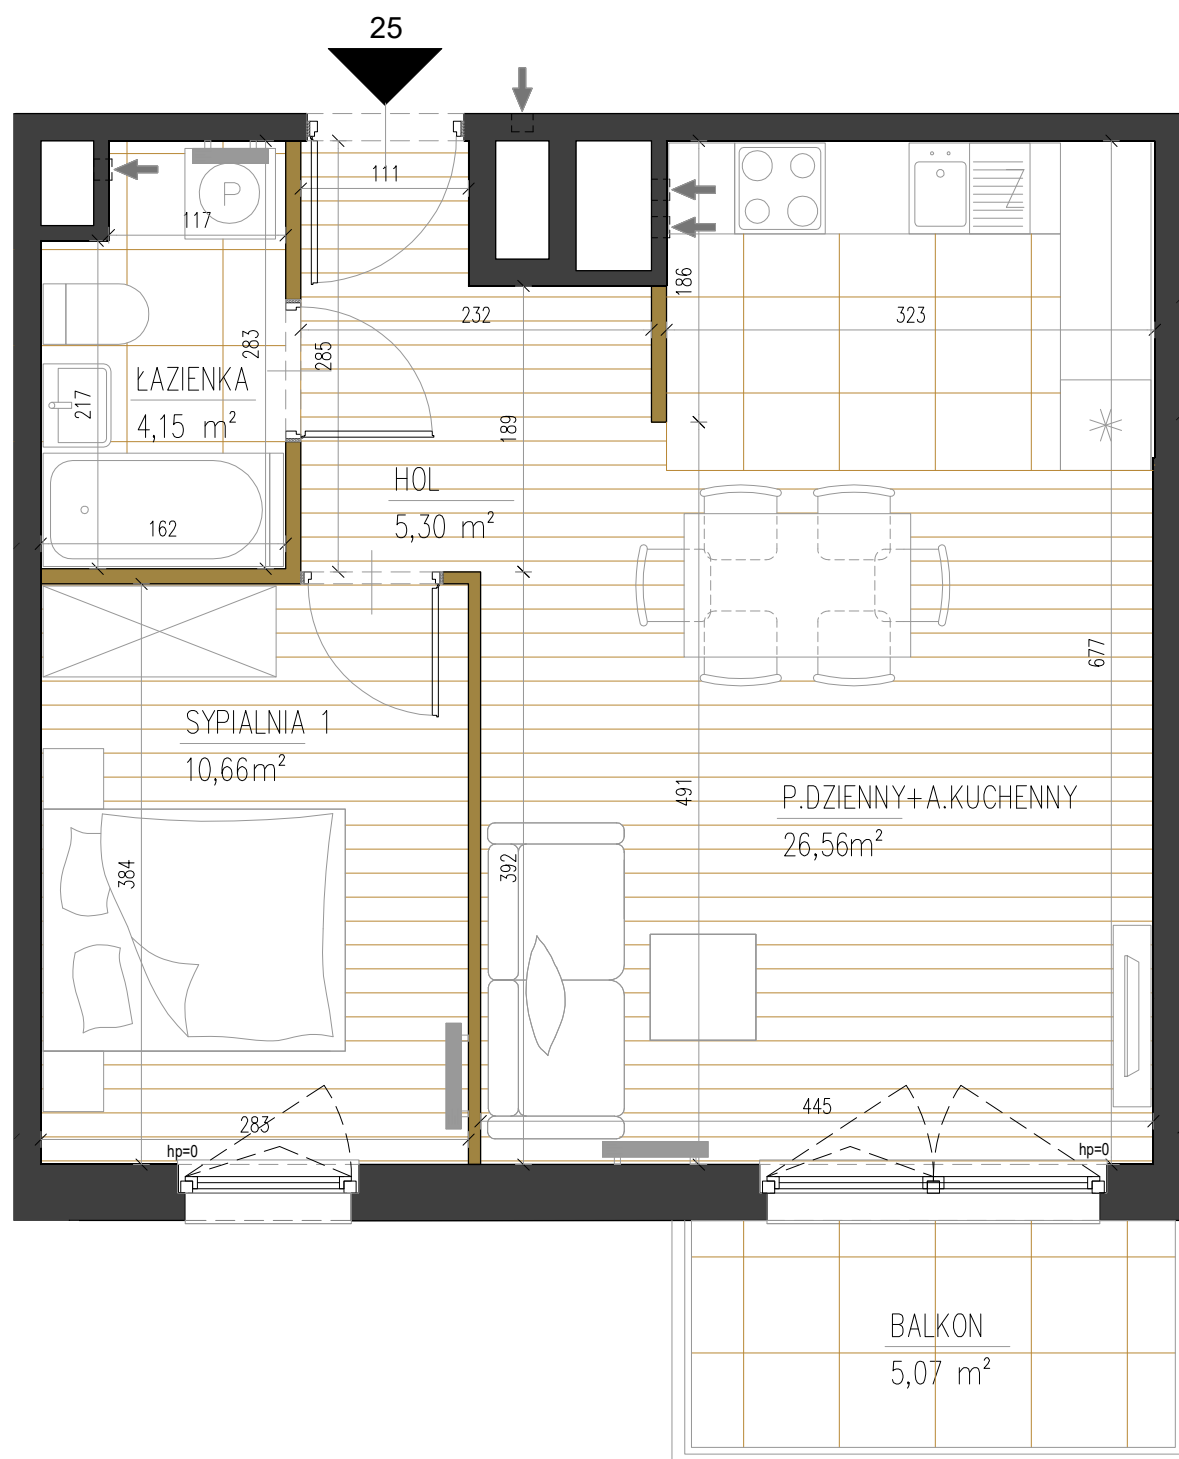

LEGENDA:

- Ścianki działowe
- Ściany konstrukcyjne

Uwaga:
1. Aranżacja lokalu przedstawiona na rzucie jest przykładowa
2. Pomiar powierzchni zgodny z normą PN-ISO 9836
3. Powierzchnia lokalu, balkonu i ogródka może ulec zmianie
- ostateczna powierzchnia na podstawie obmiaru geodezyjnego powykonawczego

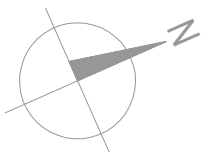

SPRAWNA WARSZAWA BIAŁOŁĘKA

Usytuowanie lokalu mieszkalnego w budynku:



Klatka schodowa	C
Numer mieszkania	25
Piętro	Piętro I
Powierzchnia	46,67 m²
Liczba pokoi	2

Powierzchnie pomieszczeń:

Hol	5,30 m²
Łazienka	4,15 m²
Sypialnia 1	10,66 m²
Pokój dzienny z an.kuchennym	26,56 m²

Powierzchnie dodatkowe:

Balkon	5,07m²
--------	--------

