
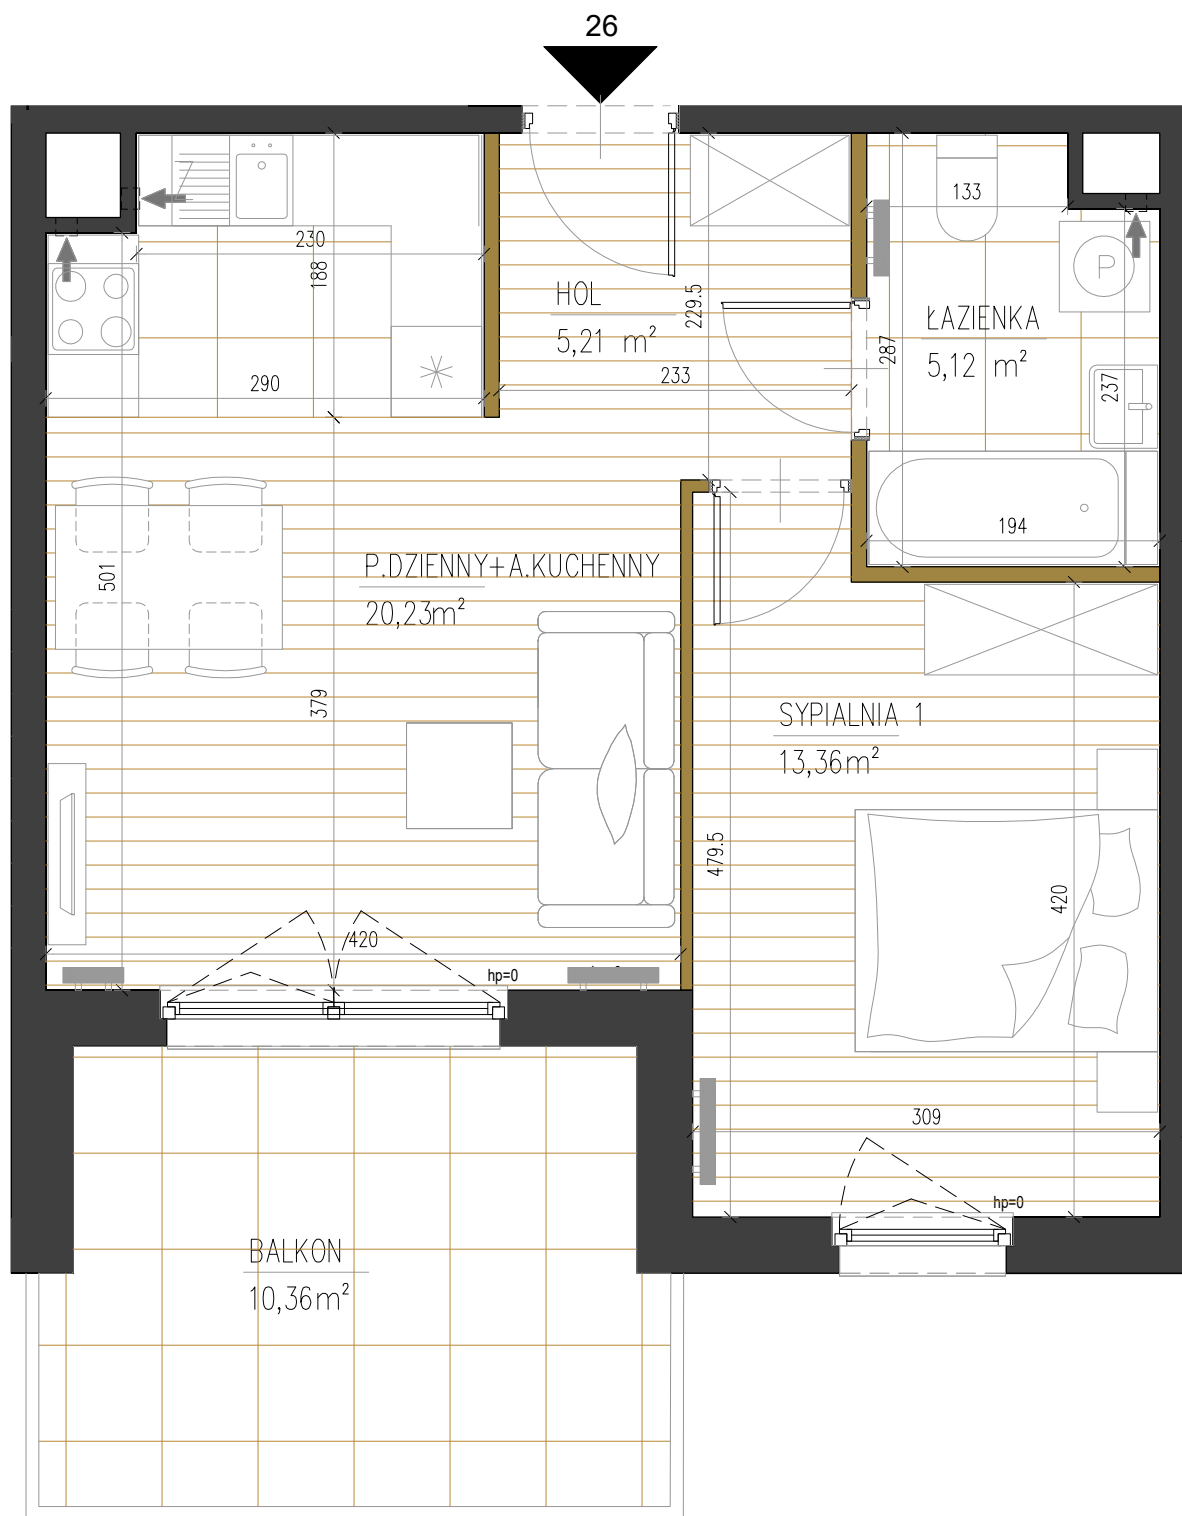


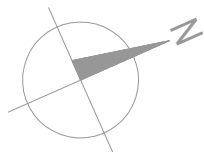

LEGENDA:

- Ścianki działowe
- Ściany konstrukcyjne

Uwaga:

- Aranżacja lokalu przedstawiona na rzucie jest przykładowa
- Pomiar powierzchni zgodny z normą PN-ISO 9836
- Powierzchnia lokalu, balkonu i ogródka może ulec zmianie
- ostateczna powierzchnia na podstawie obmiaru geodezyjnego powykonawczego

0 1m 2m



CERES

development

SPRAWNA WARSZAWA BIAŁOŁĘKA

Usytuowanie lokalu mieszkalnego w budynku:



Klatka schodowa	C
Numer mieszkania	26
Piętro	Piętro I
Powierzchnia	43,92 m²
Liczba pokoi	2

Powierzchnie pomieszczeń:

Hol	5,21 m²
Łazienka	5,12 m²
Sypialnia 1	13,36 m²
Pokój dzienny z an.kuchennym	20,23 m²

Powierzchnie dodatkowe:

Balkon	10,36 m²
--------	----------

