

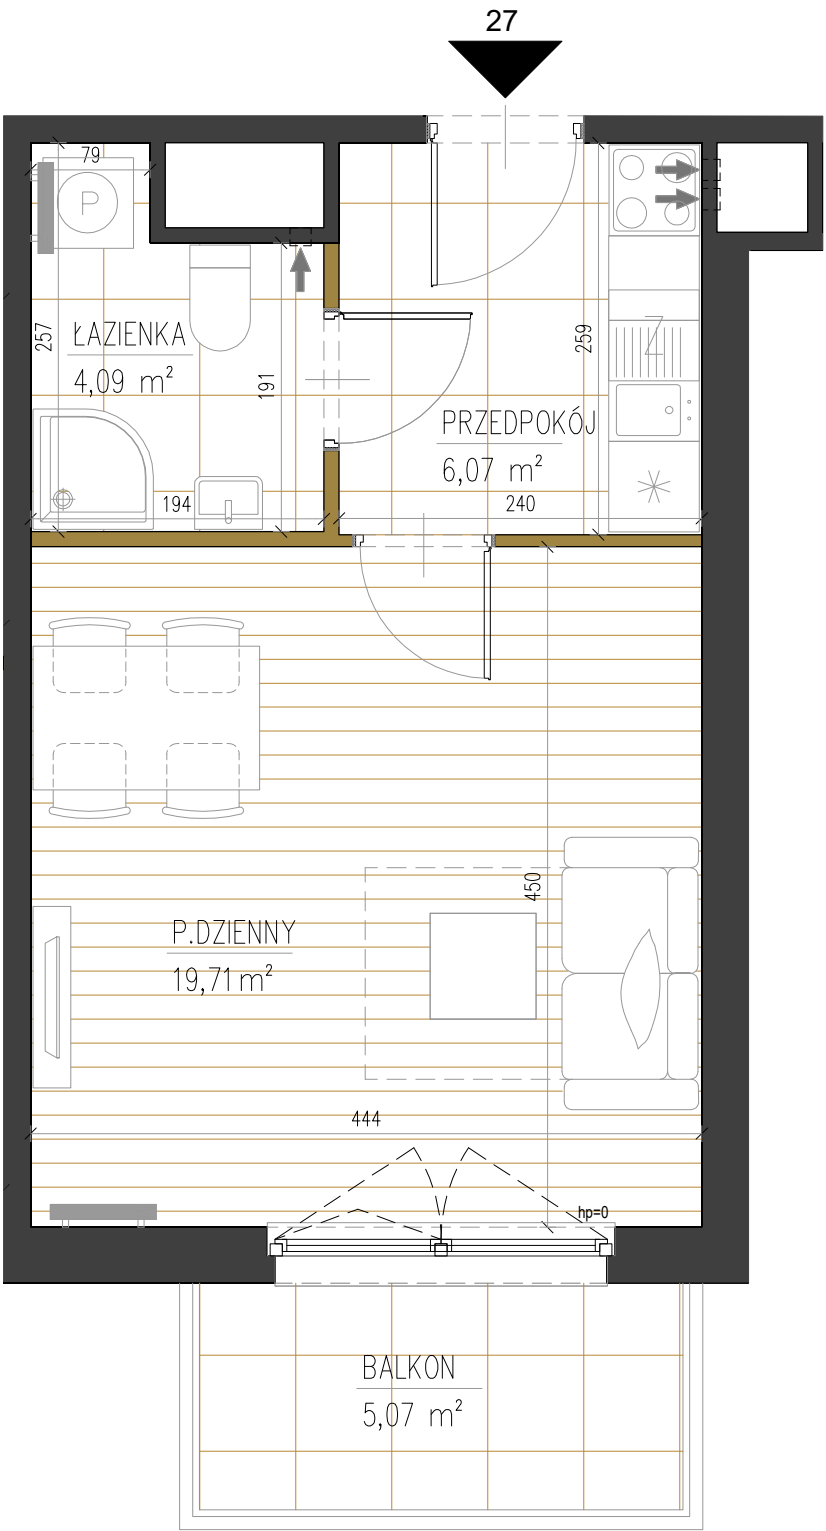


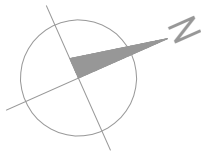

LEGENDA:

- Ścianki działowe
- Ściany konstrukcyjne

Uwaga:
1. Aranżacja lokalu przedstawiona na rzucie jest przykładowa
2. Pomiar powierzchni zgodny z normą PN-ISO 9836
3. Powierzchnia lokalu, balkonu i ogródka może ulec zmianie
- ostateczna powierzchnia na podstawie obmiaru geodezyjnego powykonawczego

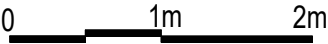

SPRAWNA
WARSZAWA BIAŁOŁĘKA

Usytuowanie lokalu mieszkalnego w budynku:



Klatka schodowa	C
Numer mieszkania	27
Piętro	Piętro II
Powierzchnia	29,87 m²
Liczba pokoi	1

Powierzchnie pomieszczeń:

Przedsionek	6,07 m²
Łazienka	4,09 m²
Pokój dzienny	19,71 m²

Powierzchnie dodatkowe:

Balkon	5,07 m²
--------	---------

