



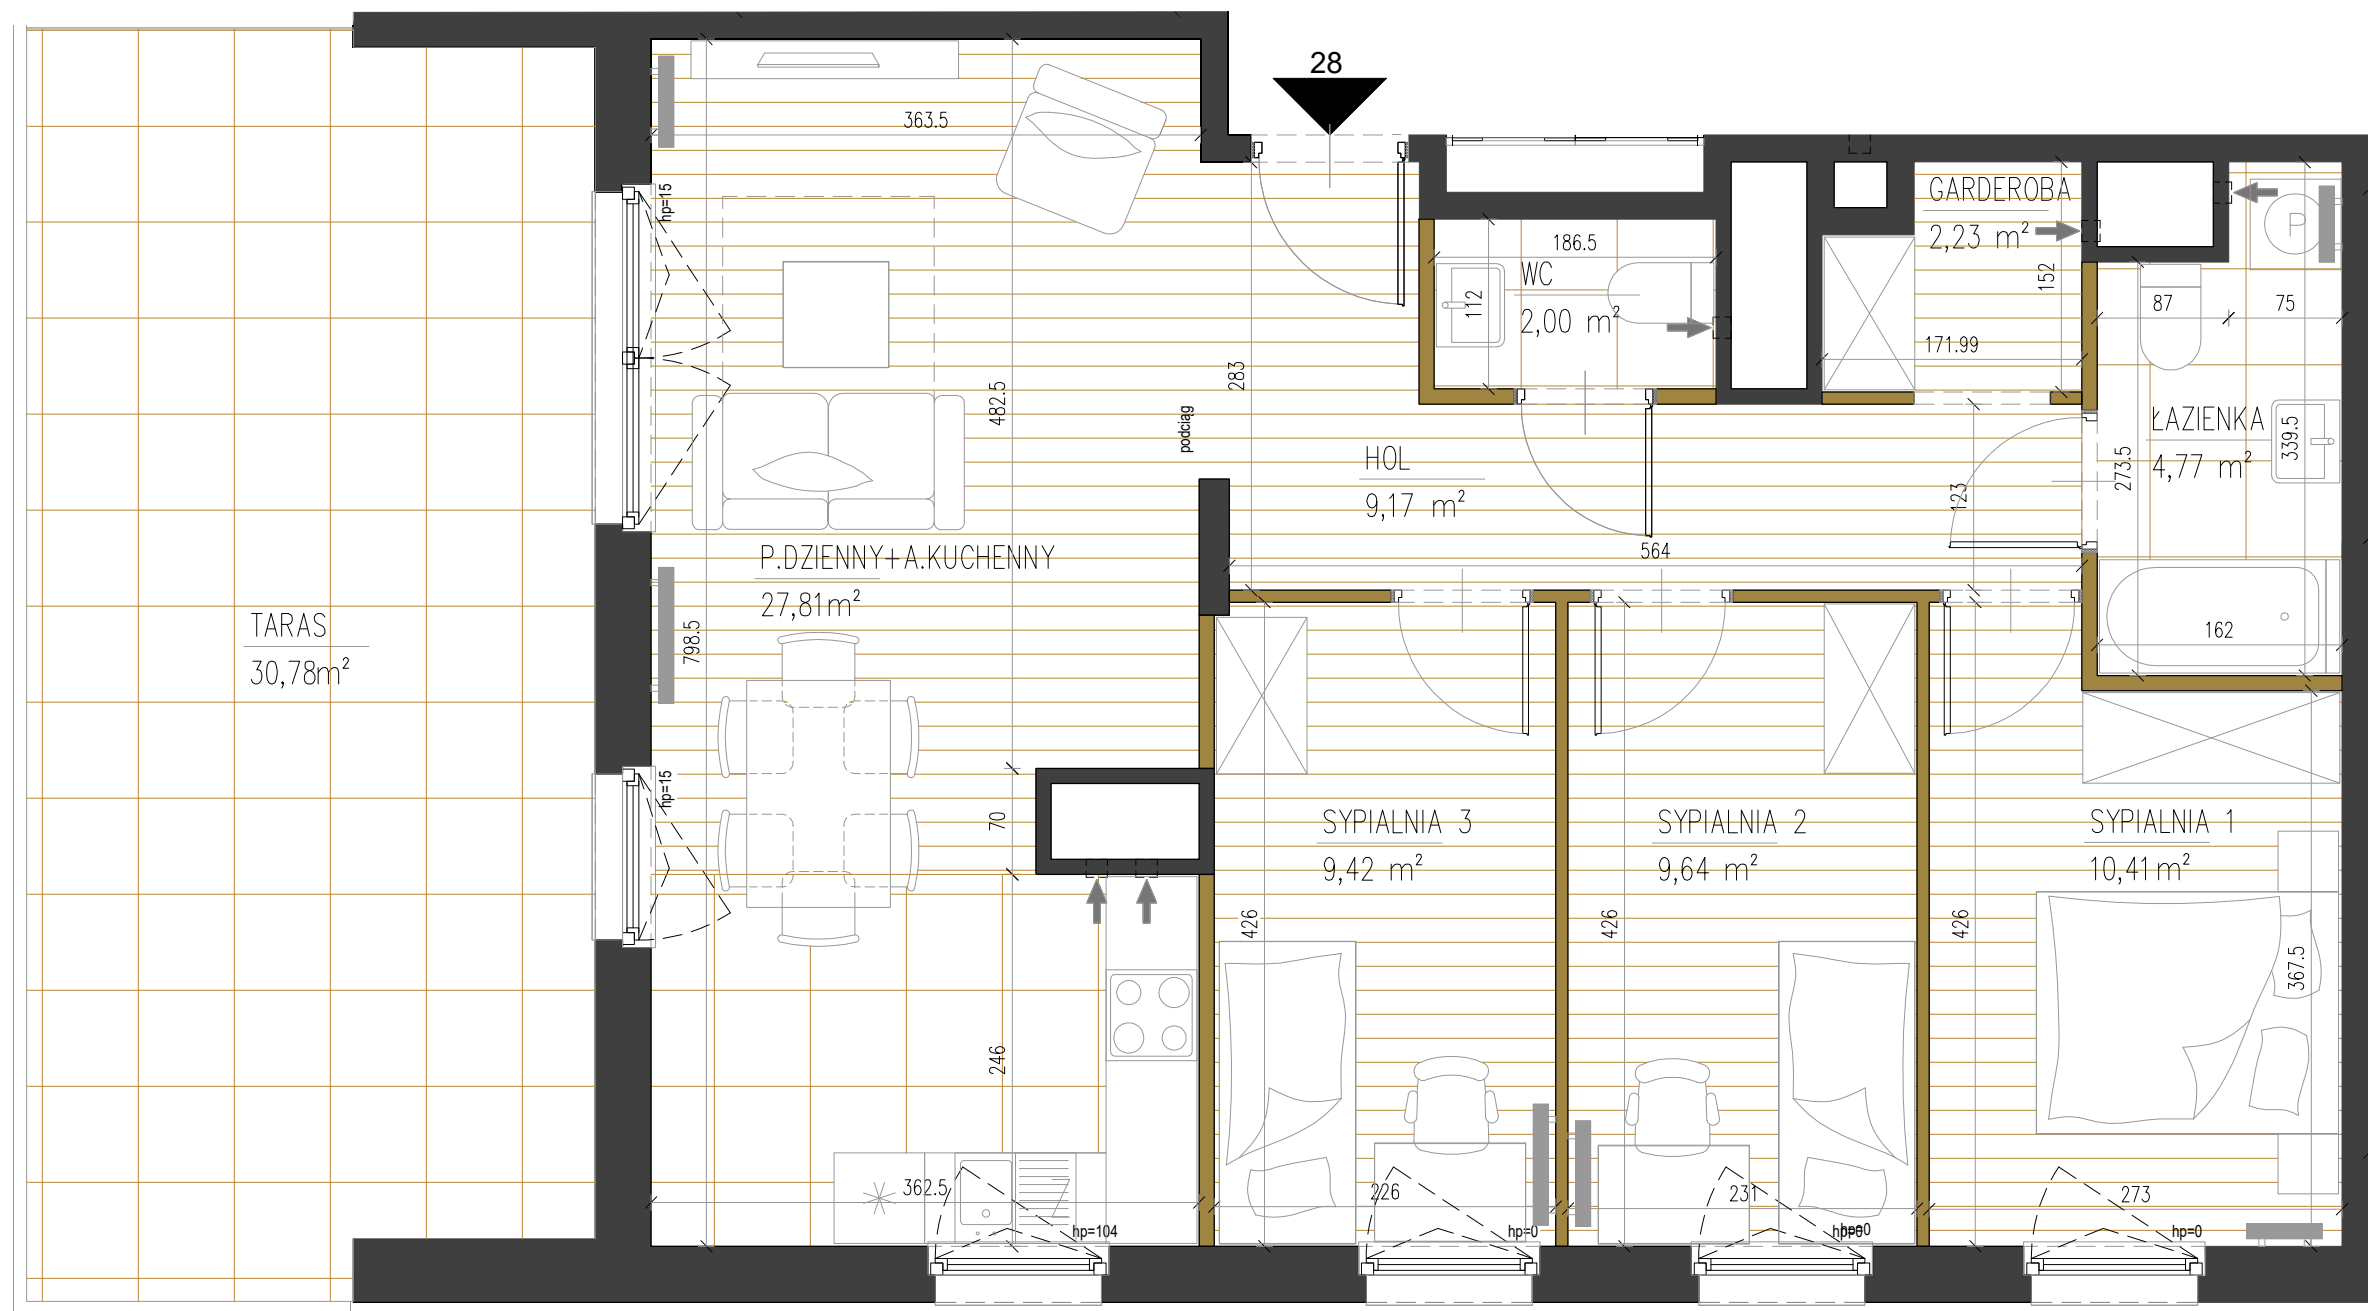

LEGENDA:

- Ścianki działowe
- Ściany konstrukcyjne

Uwaga:
1. Aranżacja lokalu przedstawiona na rzucie jest przykładowa
2. Pomiar powierzchni zgodny z normą PN-ISO 9836
3. Powierzchnia lokalu, balkonu i ogródka może ulec zmianie
- ostateczna powierzchnia na podstawie obmiaru geodezyjnego powykonawczego

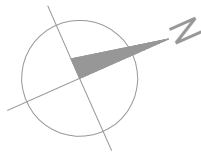

SPRAWNA
WARSZAWA BIAŁOŁĘKA

Usytuowanie lokalu mieszkalnego w budynku:



Klatka schodowa	C
Numer mieszkania	28
Piętro	Piętro II
Powierzchnia	75,45 m²
Liczba pokoi	4

Powierzchnie pomieszczeń:

Hol	9,17 m²
Łazienka	4,77 m²
Wc	2,00 m²
Garderoba	2,23 m²
Sypialnia 1	10,41 m²
Sypialnia 2	9,64 m²
Sypialnia 3	9,42 m²
Pokój dzienny z an.kuchennym	27,81 m²

Powierzchnie dodatkowe:

Loggia	30,78 m²
--------	----------

