
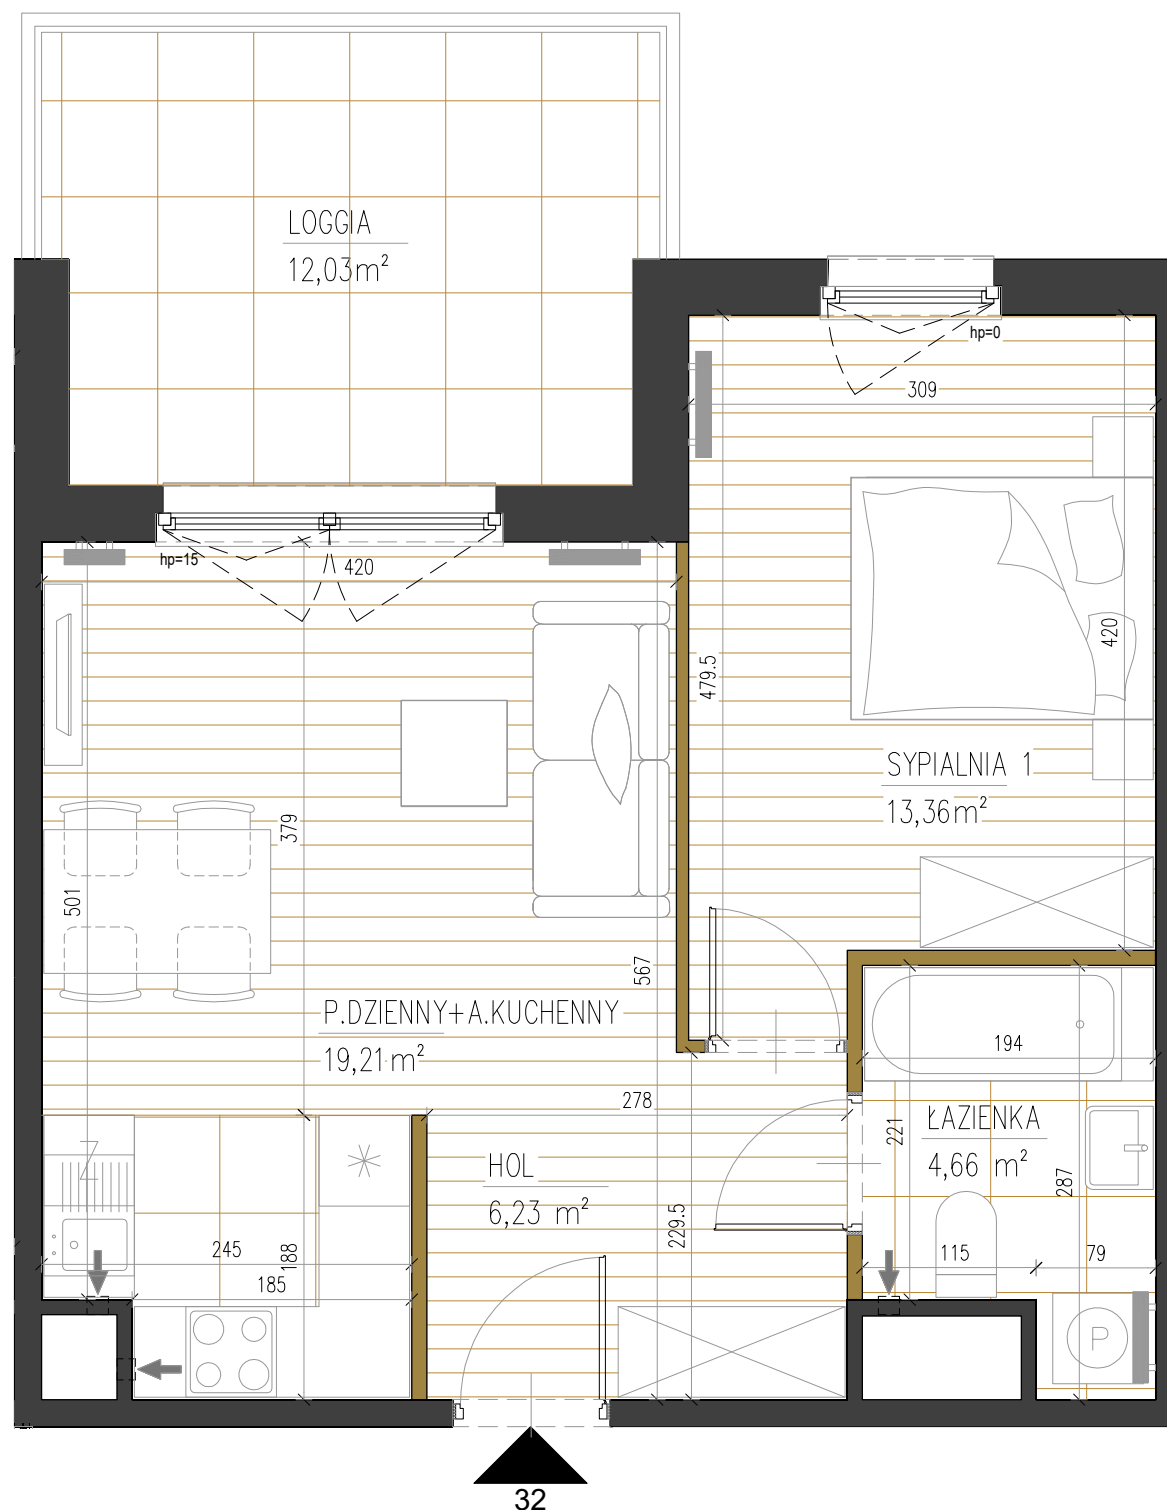


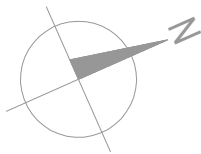

LEGENDA:

- Ścianki działowe
- Ściany konstrukcyjne

Uwaga:
1. Aranżacja lokalu przedstawiona na rzucie jest przykładowa
2. Pomiar powierzchni zgodny z normą PN-ISO 9836
3. Powierzchnia lokalu, balkonu i ogródka może ulec zmianie
- ostateczna powierzchnia na podstawie obmiaru geodezyjnego powykonawczego

0 1m 2m



CERES

development

SPRAWNA WARSZAWA BIAŁOŁĘKA

Usytuowanie lokalu mieszkalnego w budynku:



Klatka schodowa	C
Numer mieszkania	32
Piętro	Piętro II
Powierzchnia	43,46 m²
Liczba pokoi	2

Powierzchnie pomieszczeń:

Hol	6,23 m²
Łazienka	4,66 m²
Sypialnia 1	13,36 m²
Pokój dzienny z an.kuchennym	19,21 m²

Powierzchnie dodatkowe:

Loggia	12,03 m²
--------	----------

